

Commune de Saint-Bonnet du Gard

Révision du P.L.U.

- 4.4 -

Prise en compte du bruit dans le PLU

Echelle - 1/4 000

Date d'établissement : 20/02/2019

Prescription par D.C.M. du 26/06/2012
Arrêt du projet par D.C.M. du 24/01/2019
Approbation par D.C.M. du

Avec le concours de :

Mairie de Saint-Bonnet du Gard

Place de la Fontaine
30210 Saint-Bonnet du Gard
Tel.04.66.37.20.11
mairie@saintbonnetdugard.fr

Urba.pro Urbanisme et projets

15 rue Jules Vallès
Résidence le Saint-Marc
34200 Sète
Tel.04.67.53.73.45
Fax.04.67.58.37.31
urba.pro@groupelemo.fr

Destination des sols

▭ Limite de zone

Informations

▭ Périmètre de voisinage d'infrastructure de transport terrestre (nuisances sonores)

Références cadastrales

■ Bâtiment en dur
■ Bâtiment léger
+ Cimetière
▭ Limite de commune
▭ Limite de parcelle

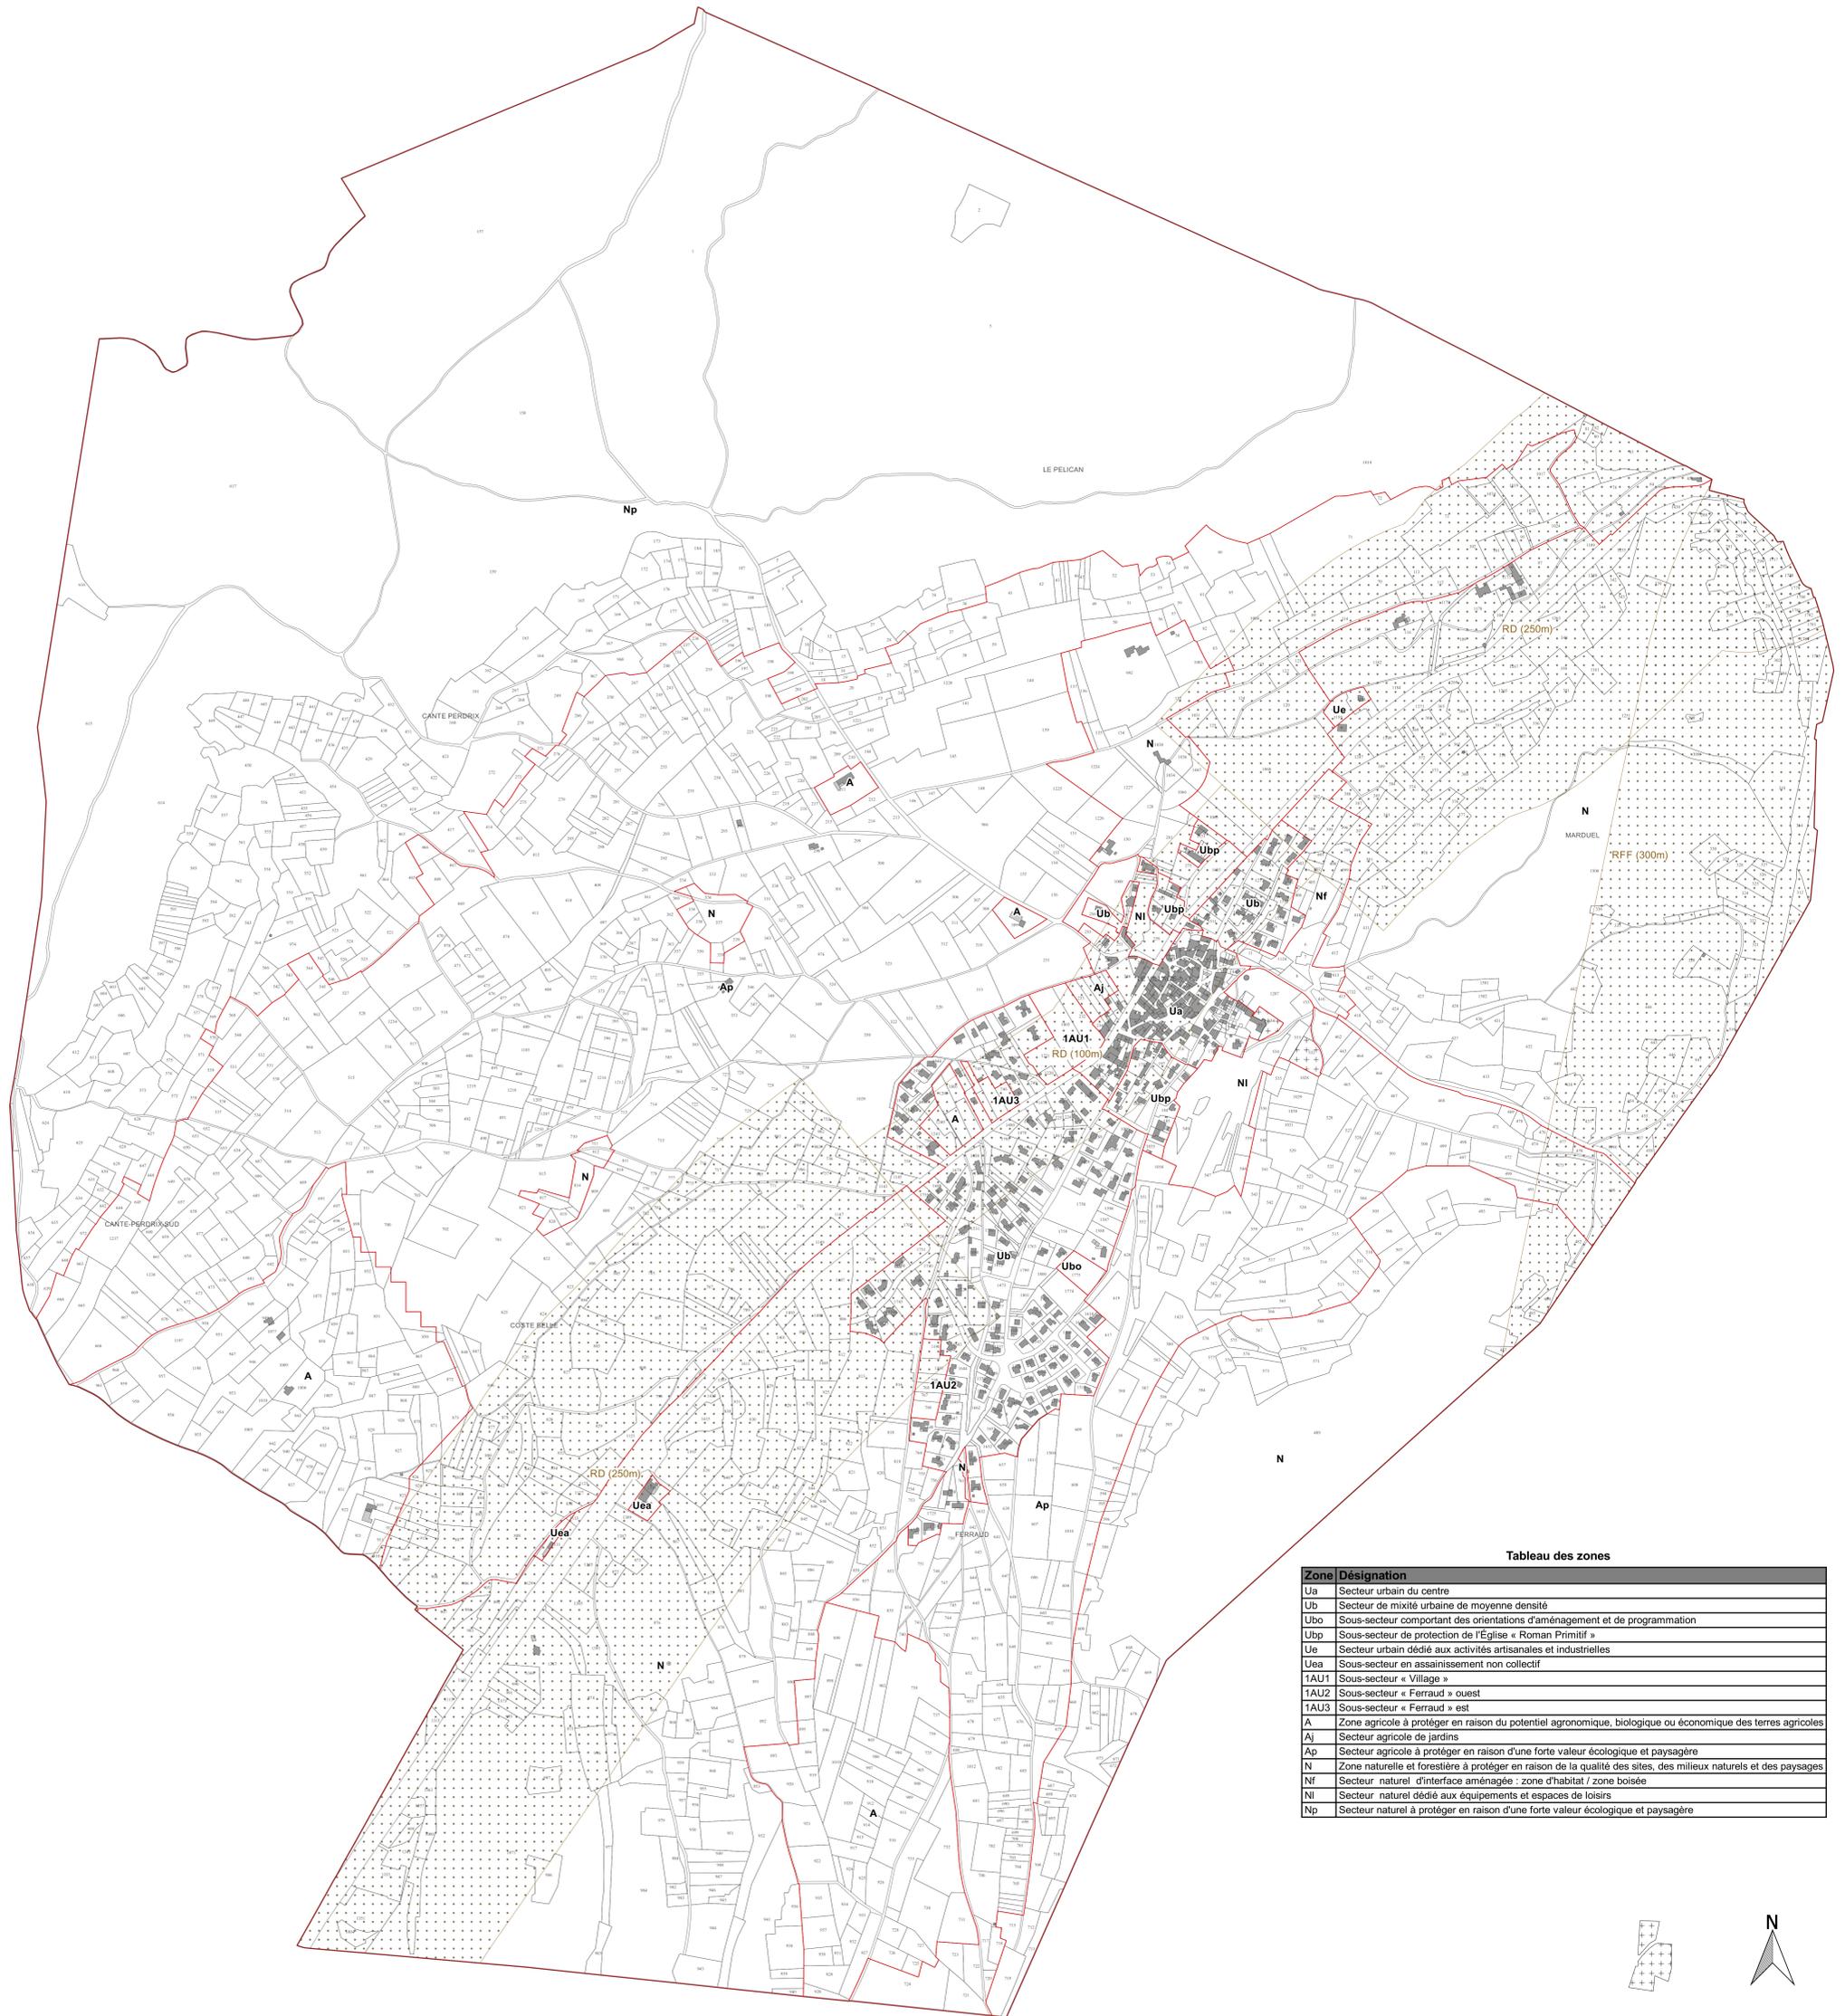


Tableau des zones

Zone	Désignation
Ua	Secteur urbain du centre
Ub	Secteur de mixité urbaine de moyenne densité
Ubo	Sous-secteur comportant des orientations d'aménagement et de programmation
Ubp	Sous-secteur de protection de l'Église « Roman Primitif »
Ue	Secteur urbain dédié aux activités artisanales et industrielles
Uea	Secteur en assainissement non collectif
1AU1	Sous-secteur « Village »
1AU2	Sous-secteur « Ferraud » ouest
1AU3	Sous-secteur « Ferraud » est
A	Zone agricole à protéger en raison du potentiel agronomique, biologique ou économique des terres agricoles
Aj	Secteur agricole de jardins
Ap	Secteur agricole à protéger en raison d'une forte valeur écologique et paysagère
N	Zone naturelle et forestière à protéger en raison de la qualité des sites, des milieux naturels et des paysages
Nf	Secteur naturel d'interface aménagée : zone d'habitat / zone boisée
Ni	Secteur naturel dédié aux équipements et espaces de loisirs
Np	Secteur naturel à protéger en raison d'une forte valeur écologique et paysagère

